




Schnitt 1-1

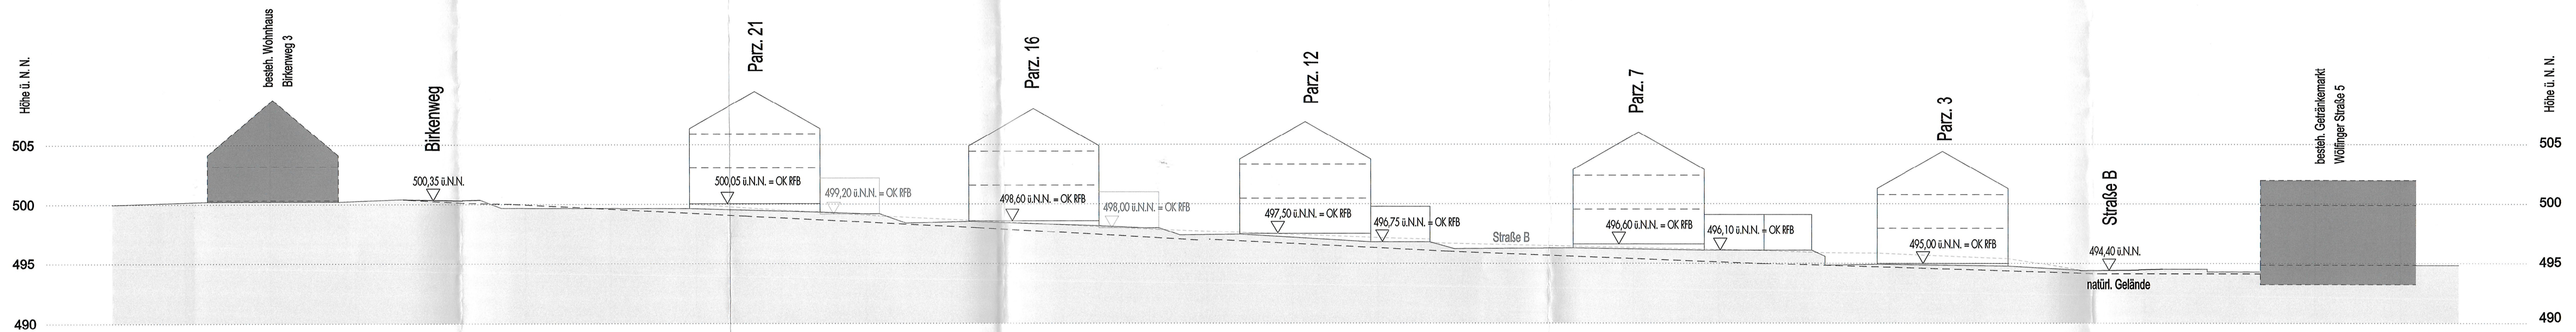


Schnitt 2-2

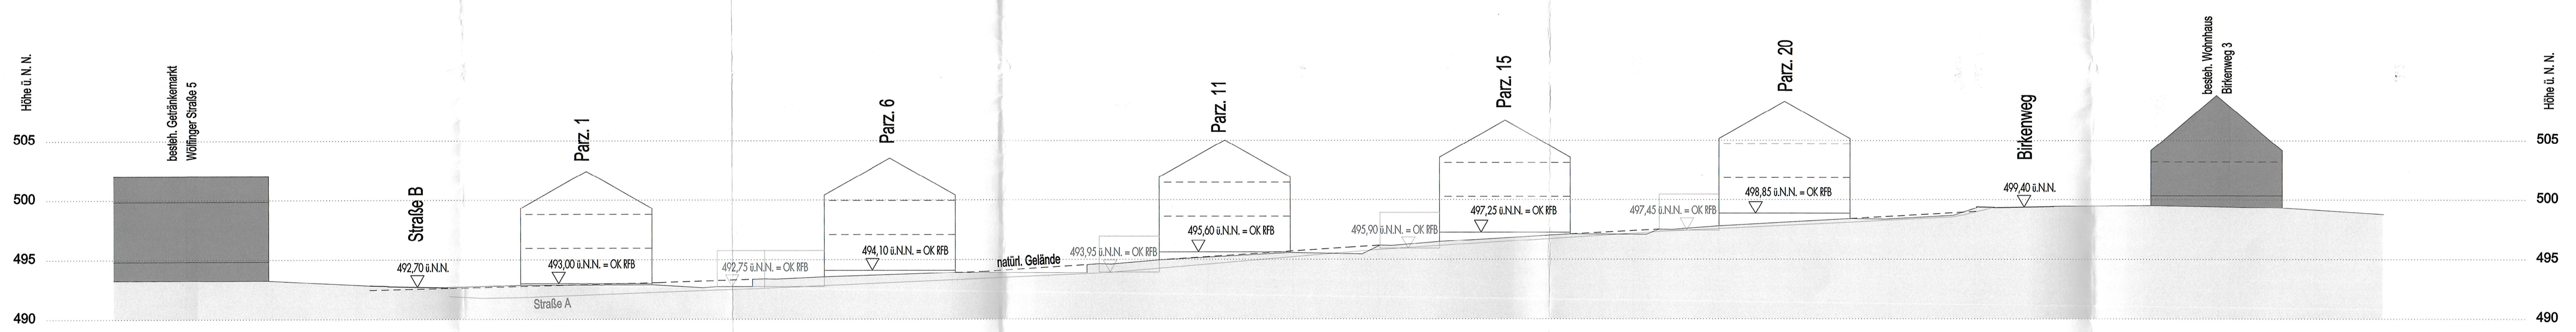

Schnitt 3-3

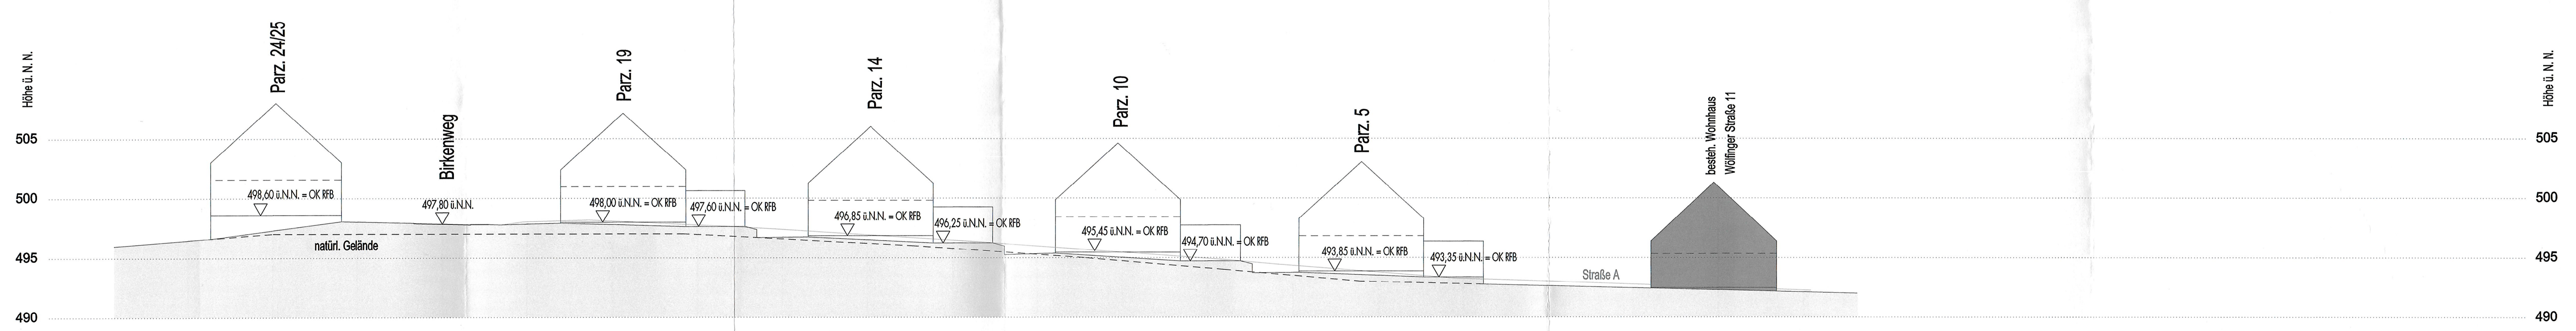

Schnitt 4-4

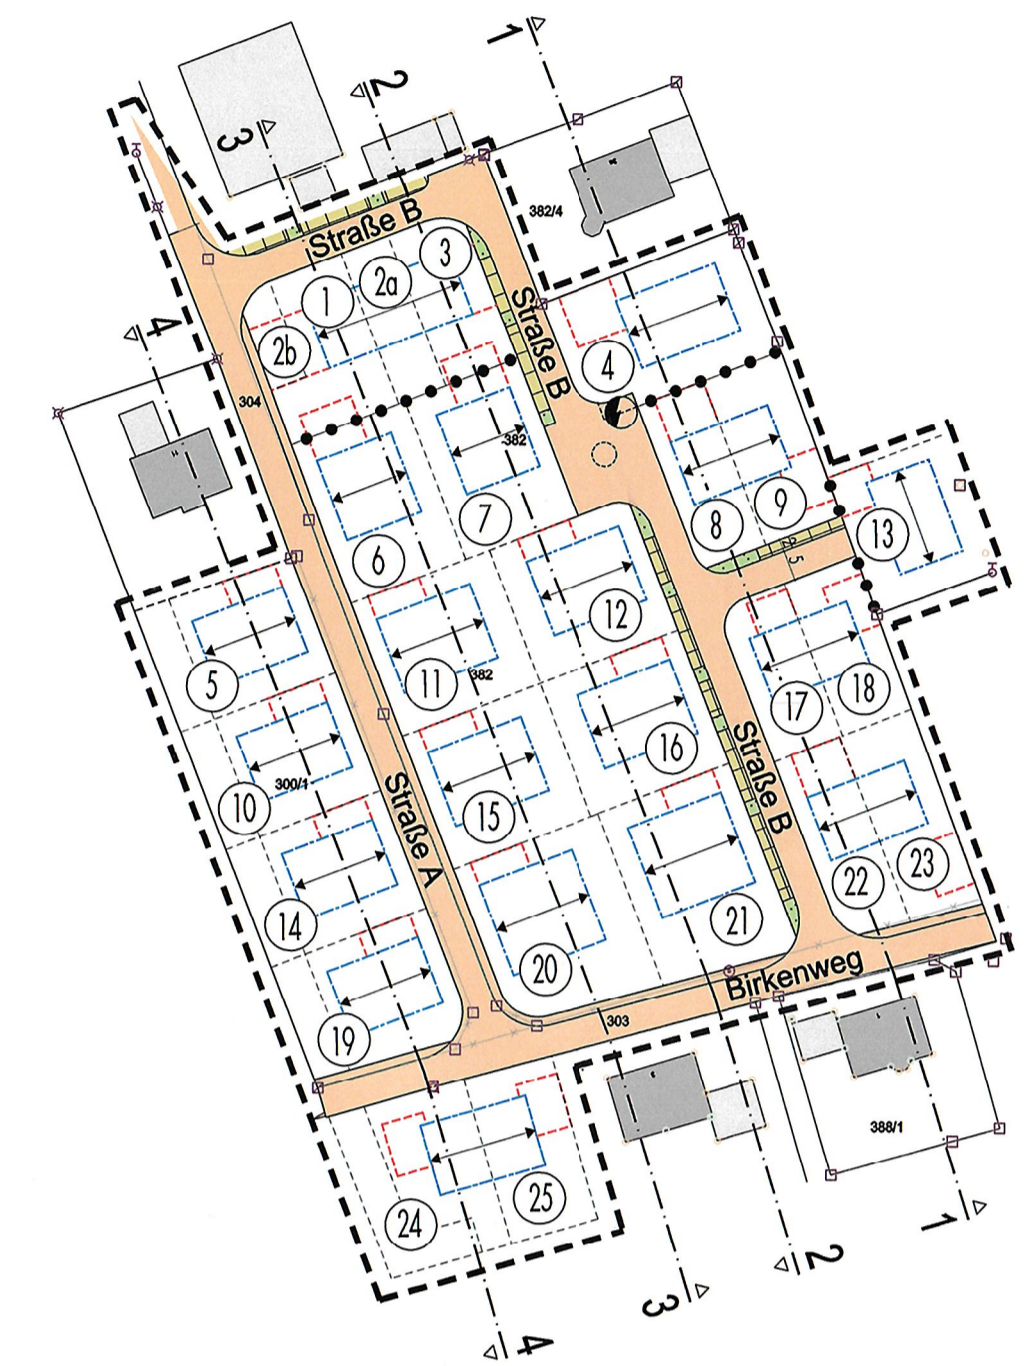

Übersichtslageplan
(ohne Maßstab)

Gemeinde Landkreis  Wolferdorf Freising

Anlage zum
Bebauungs- und Grünordnungsplan
"Wolferdorf Süd - West"

Geländeschnitte Maßstab 1:250

Entwurf: 23.06.2022
Geändert: 19.01.2023

Architekt: Bettina Aumann
Architektin Dipl.-Ing. (FH)
Gartenstraße 3
85395 Wolferdorf
Telefon 08168/999623

Bettina Aumann

